

EDIFICIO  
SOCIEDAD  
ITALIANA



*Società*  
***Italiana***  
di MUTUO SOCCORSO di MERCEDES (B)

# EDIFICIO SOCIEDAD ITALIANA



# Emprendimiento de gran calidad y excelente ubicación


- Departamentos de 2 y 3 ambientes con balcón.
- Mampostería de última generación, máxima aislación térmica y acústica.
- Aberturas de aluminio con DVH Premium (doble vidriado hermético).
- Cocheras opcionales.
- S.U.M., parrilla y amenities.
- Equipamiento completo en cocina y placares en dormitorios




# TIPOLOGÍA A

2 Ambientes y balcón

- Superficie cubierta: 47,5m
- Superficie semicubierta: 4,5m
- **TOTAL: 52m2**

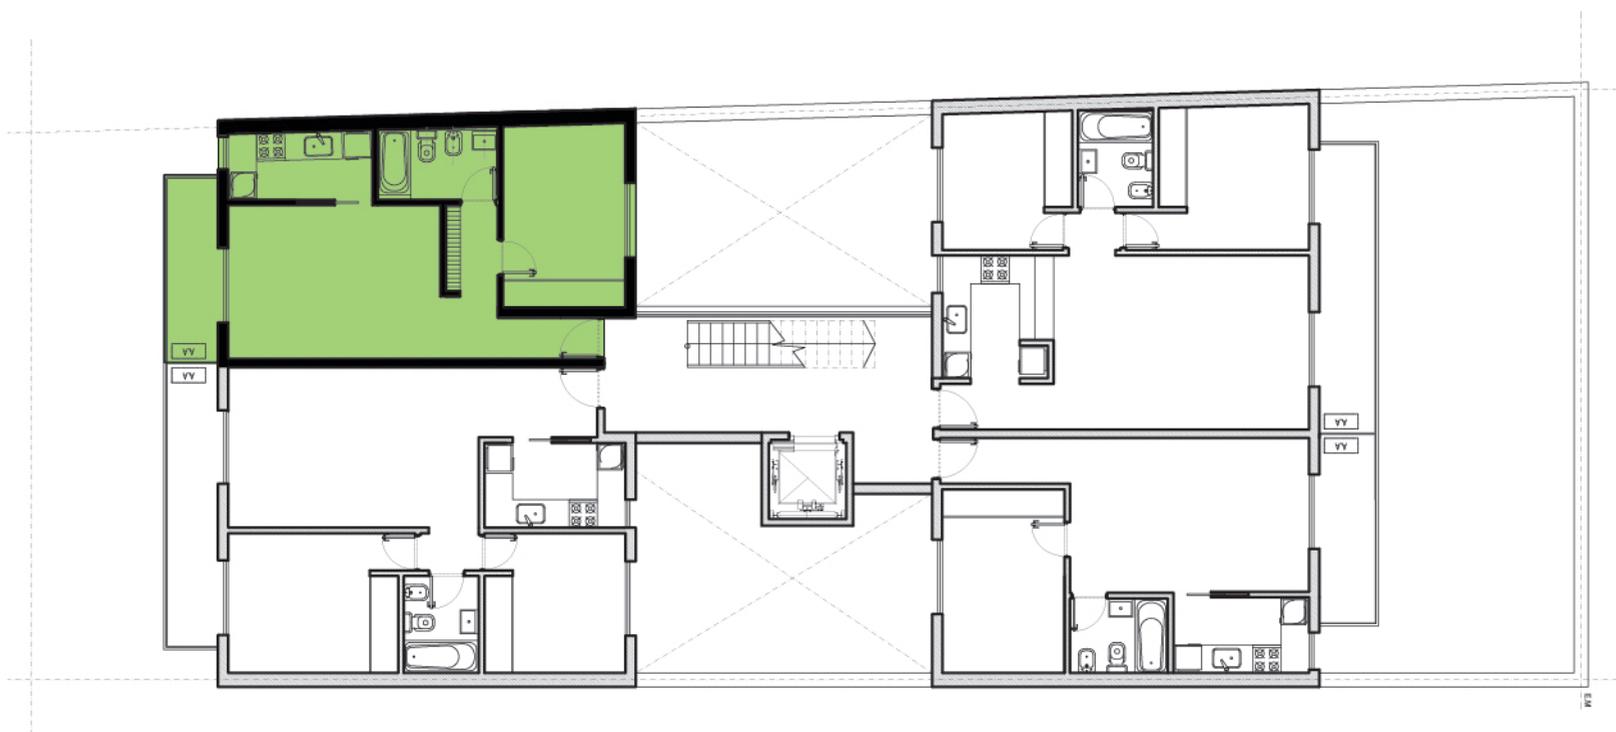


- Ubicación: Frente, pisos 1º a 5º

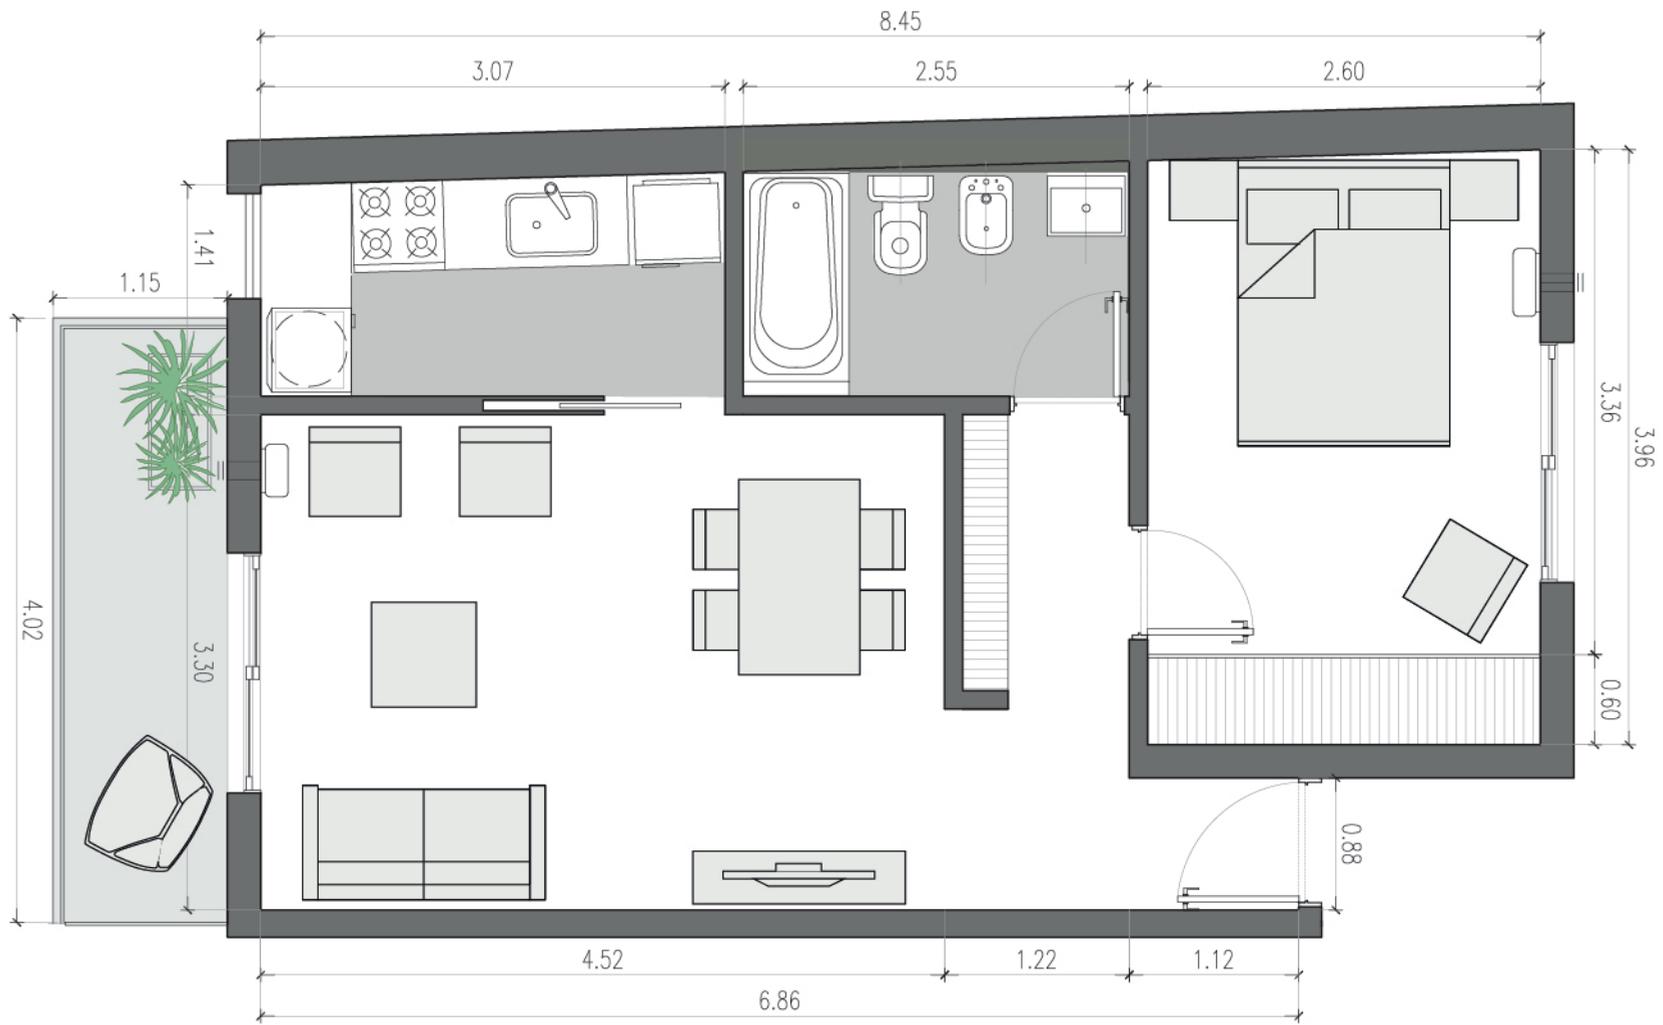


# TIPOLOGÍA B

3 Ambientes y balcón


- Superficie cubierta: 61,5m
- Superficie semicubierta: 7m
- **TOTAL: 68,5m<sup>2</sup>**

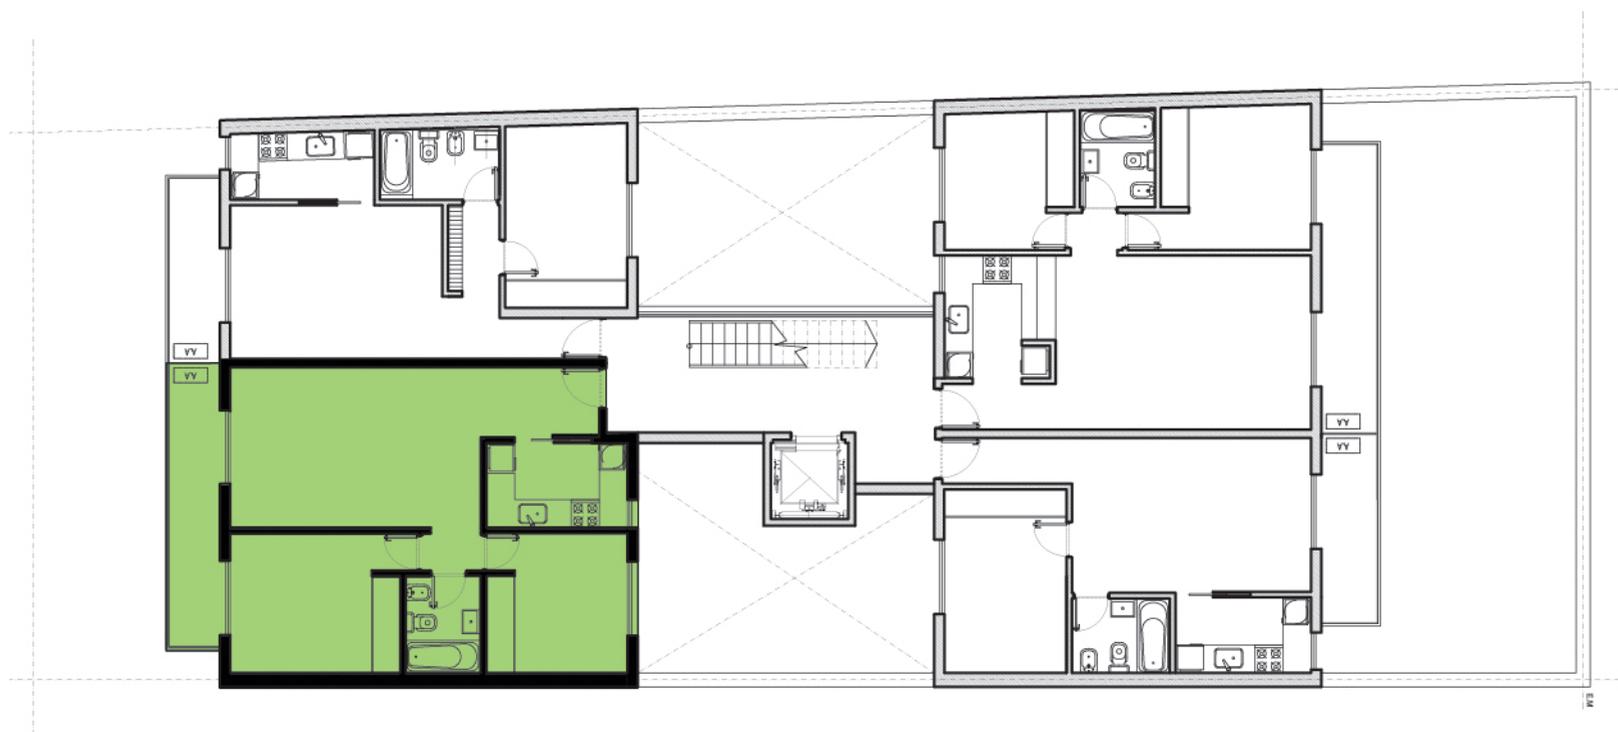

- Ubicación: Frente, pisos 1º a 5º

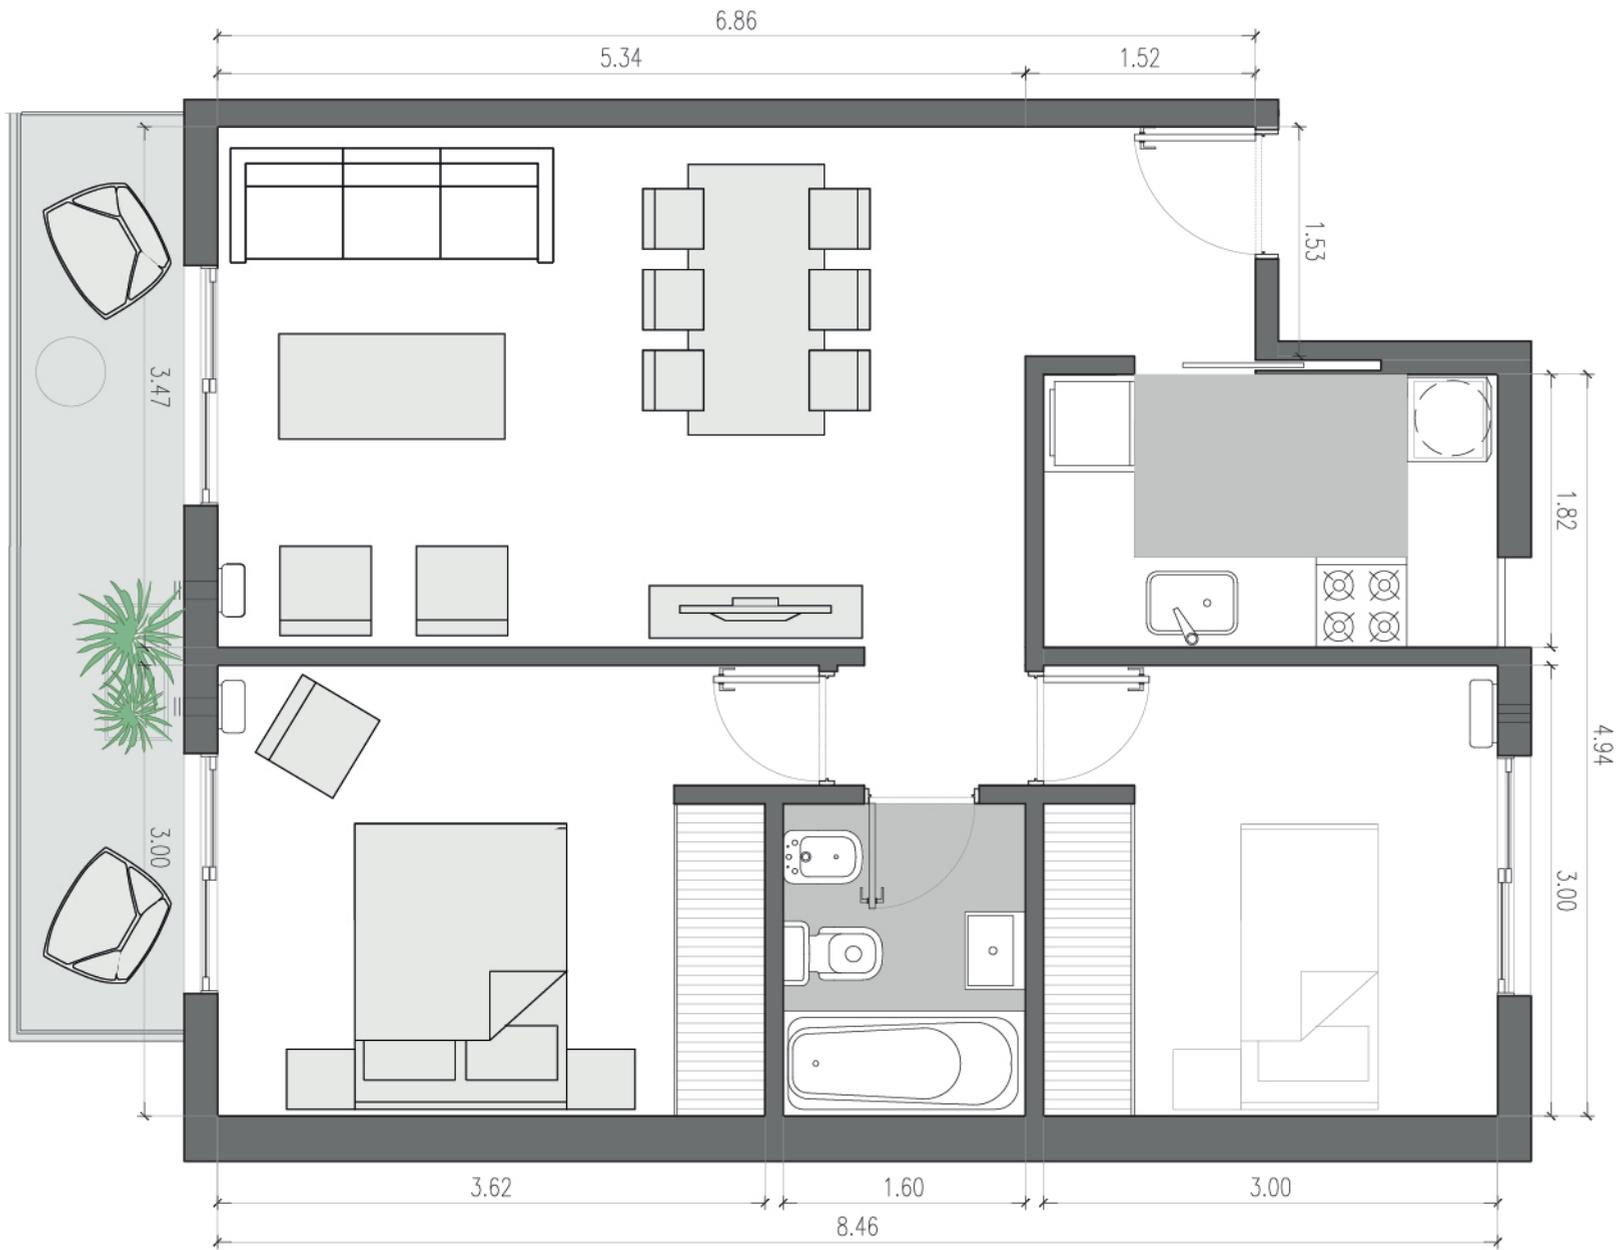




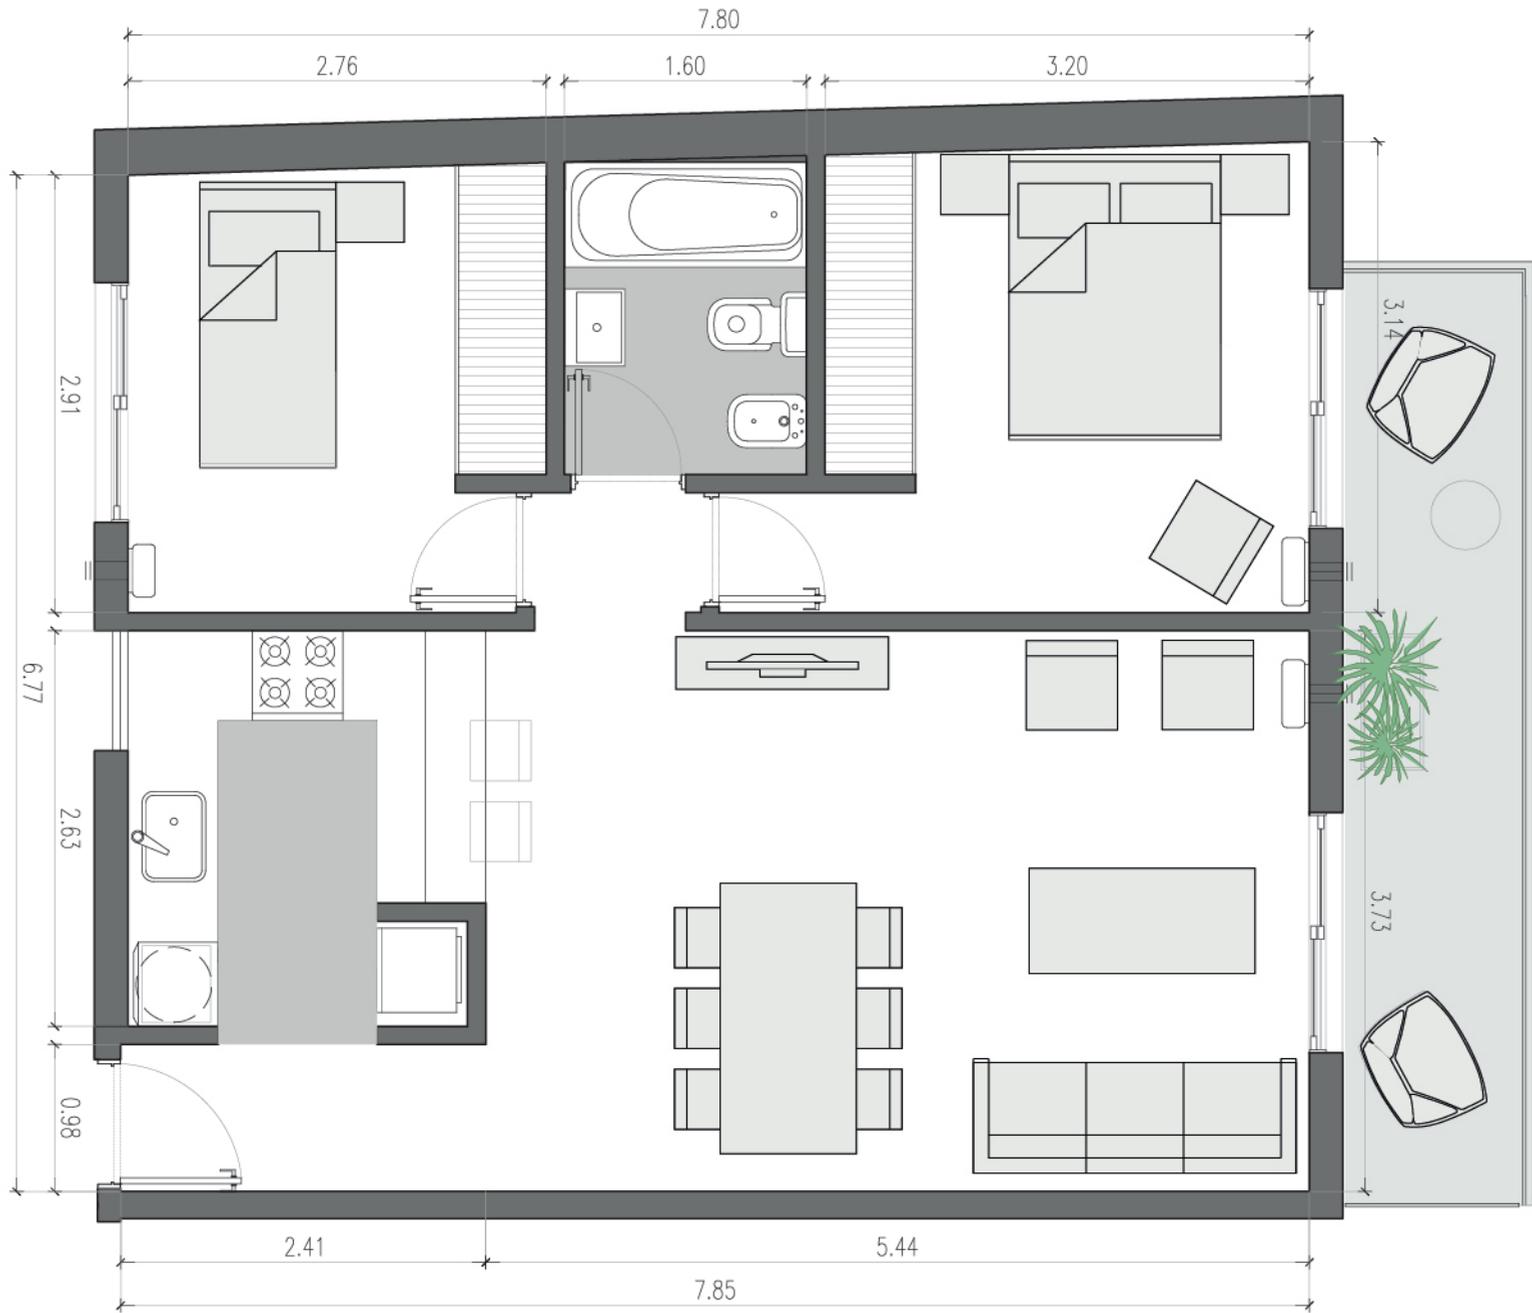


# TIPOLOGÍA D

2 Ambientes y balcón

- Superficie cubierta: 45,5m
- Superficie semicubierta: 5m
- **TOTAL: 50,5m<sup>2</sup>**

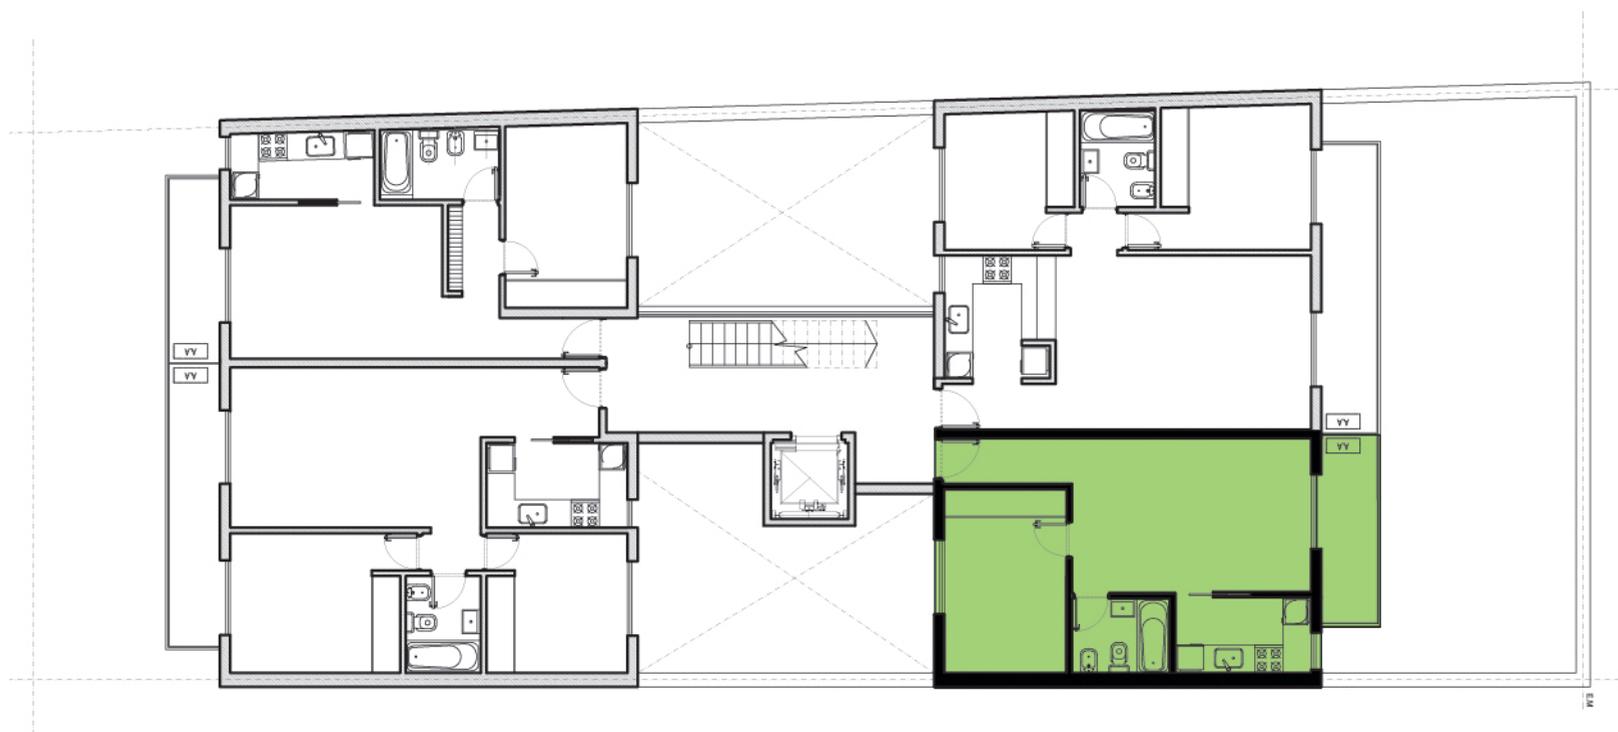

- Ubicación: Contrafrente, pisos 1º a 5º

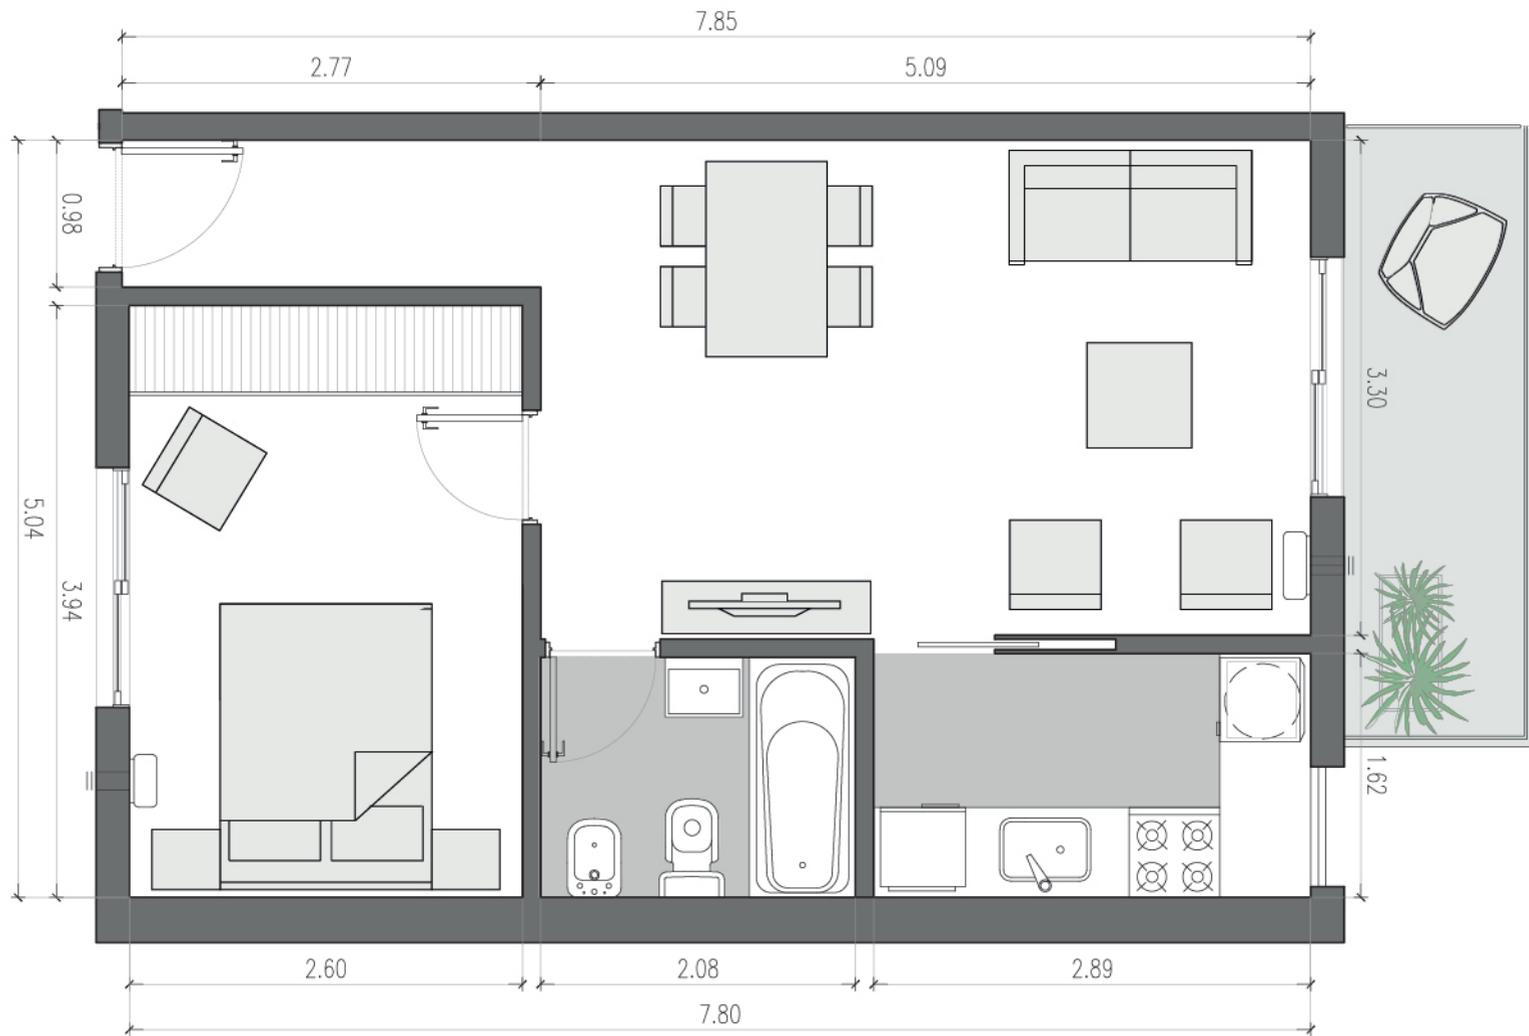



**chico**  
**hnos s.r.l.**

CONSTRUYE Y COMERCIALIZA

**Martinez Urrutia**

ARQUITECTO  
PROYECTO